



План транспортной развязки типа "Клеверный лист"

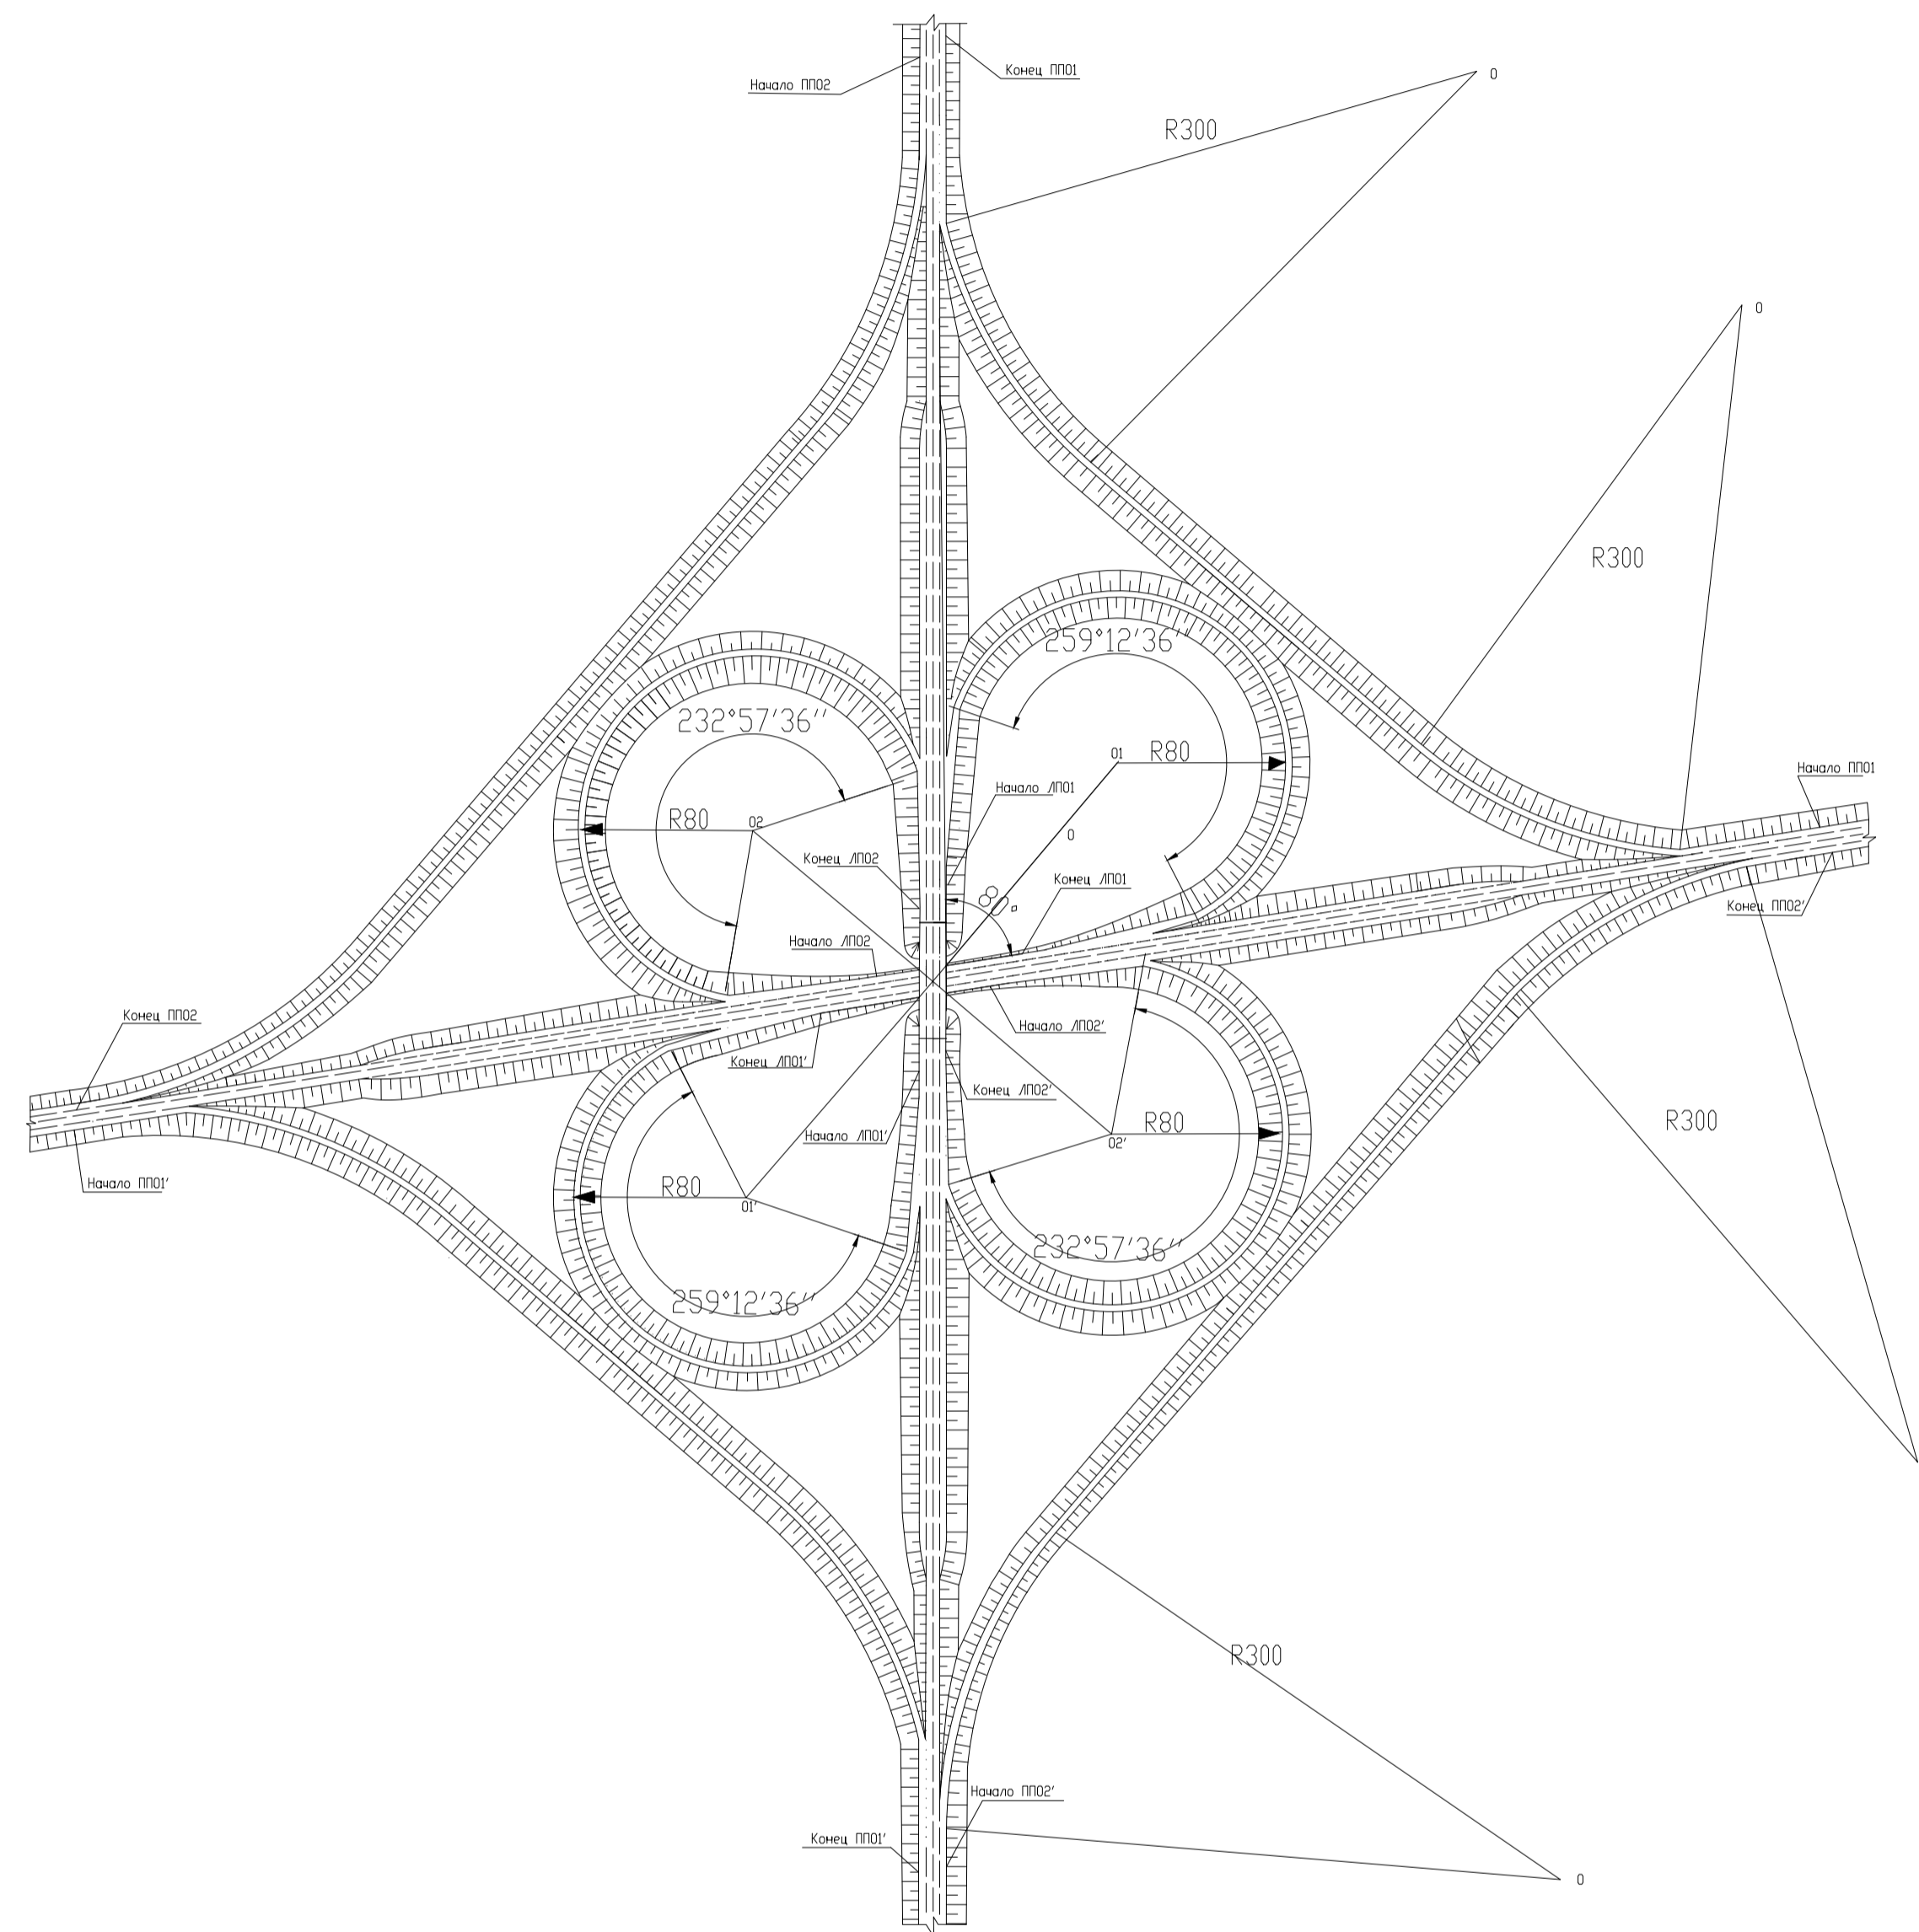

Продольный профиль ЛПО1 острого угла

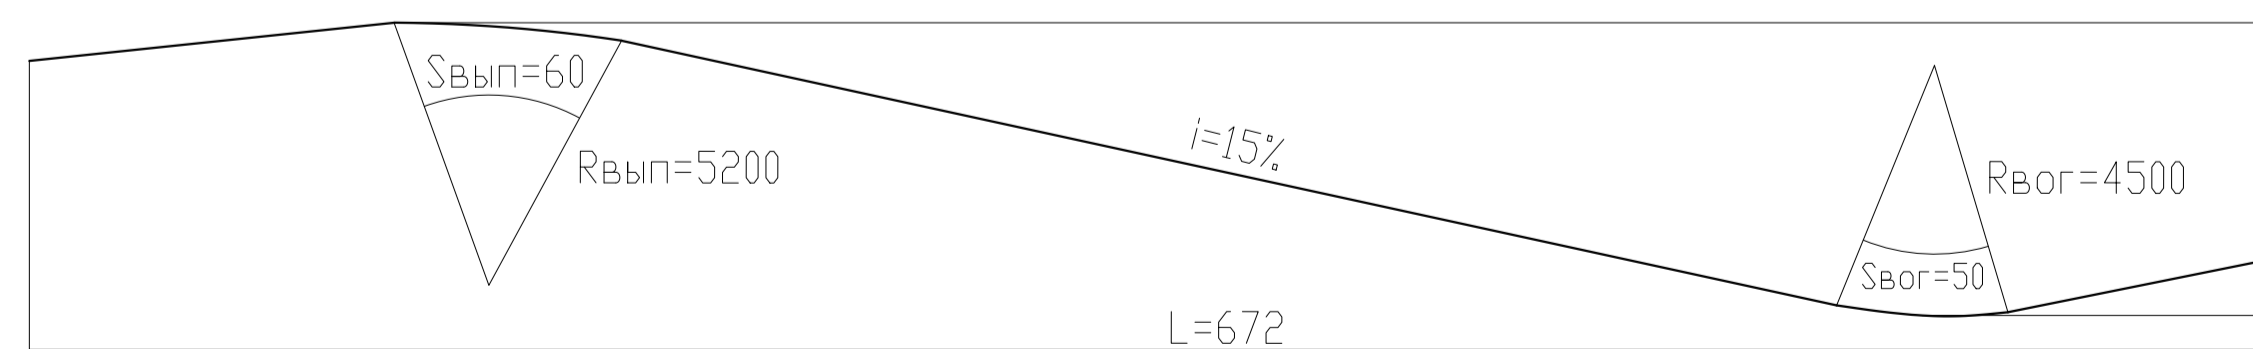

Продольный профиль ЛПО2 тупого угла



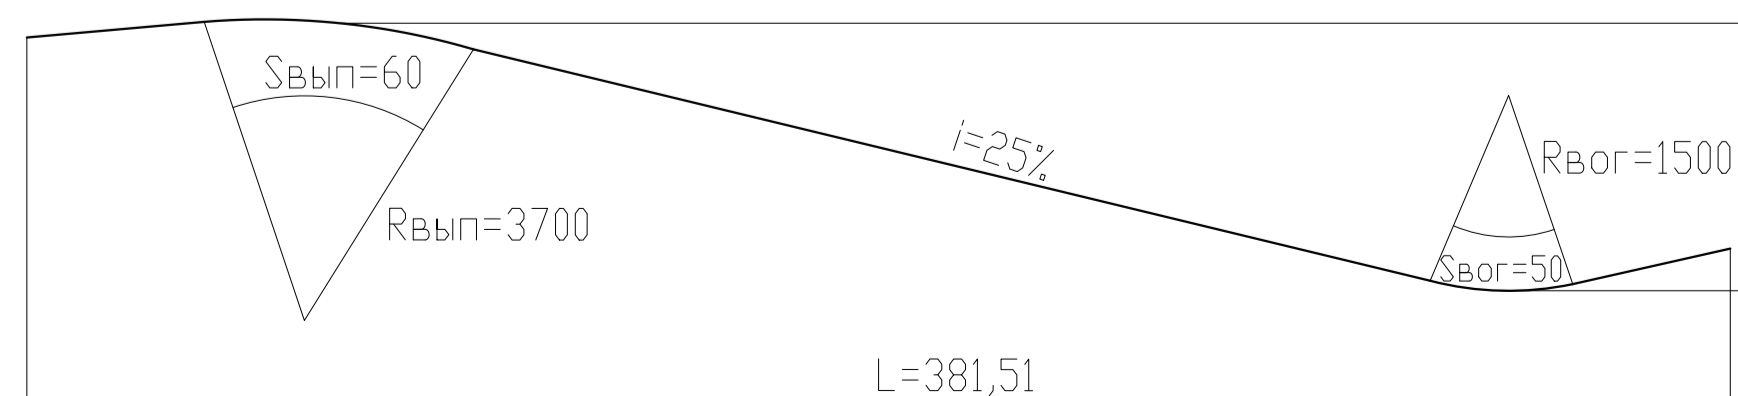



Схема путевода

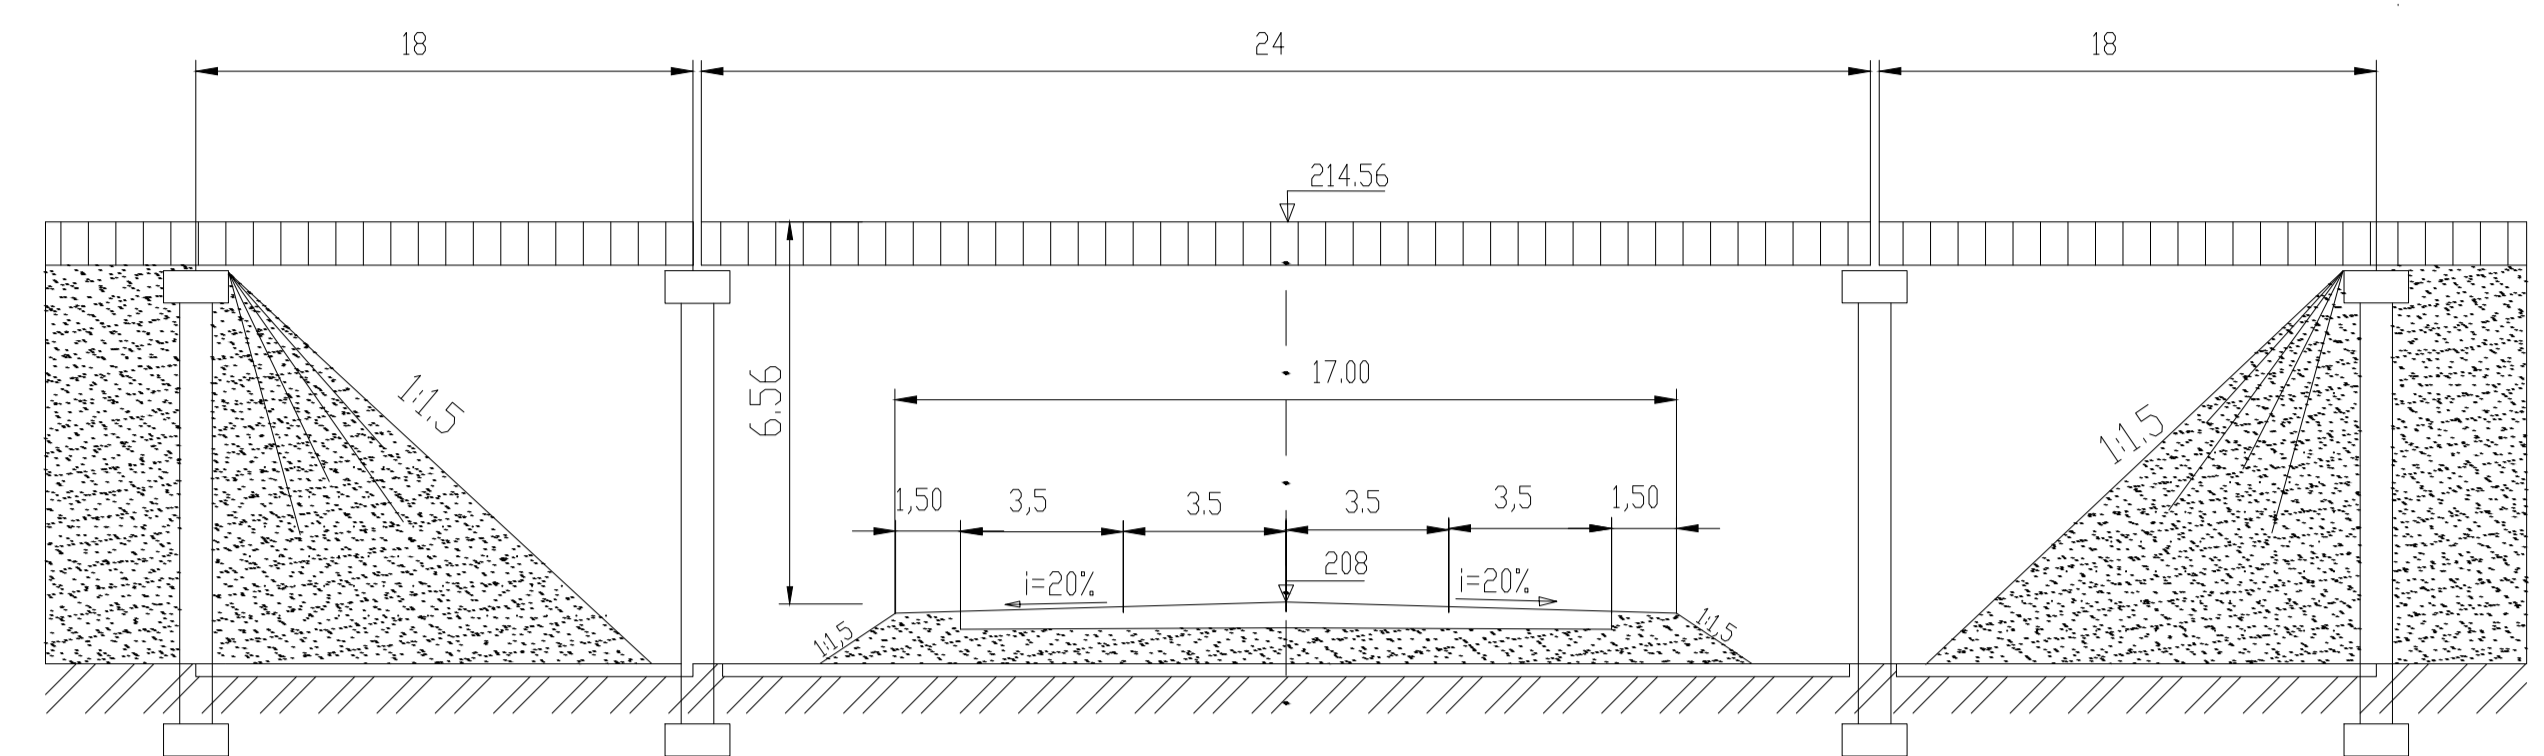


Расчетная схема ЛПО I и ЛПО III

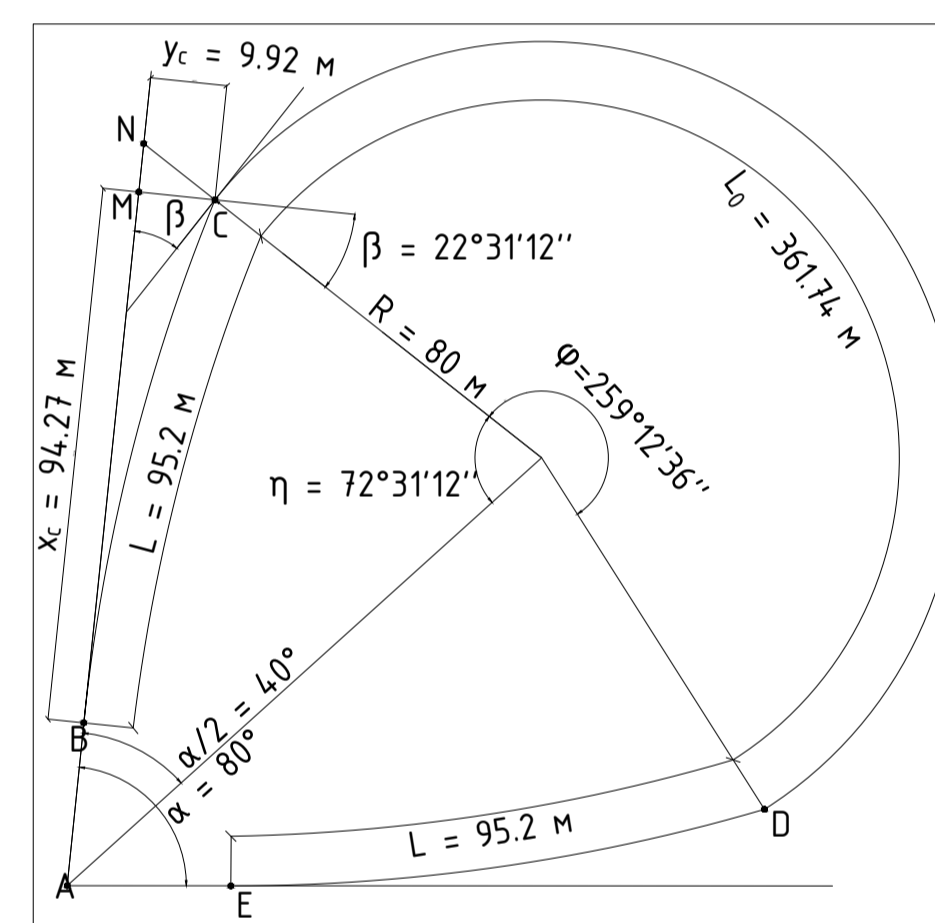


Расчетная схема ППО I и ППО III

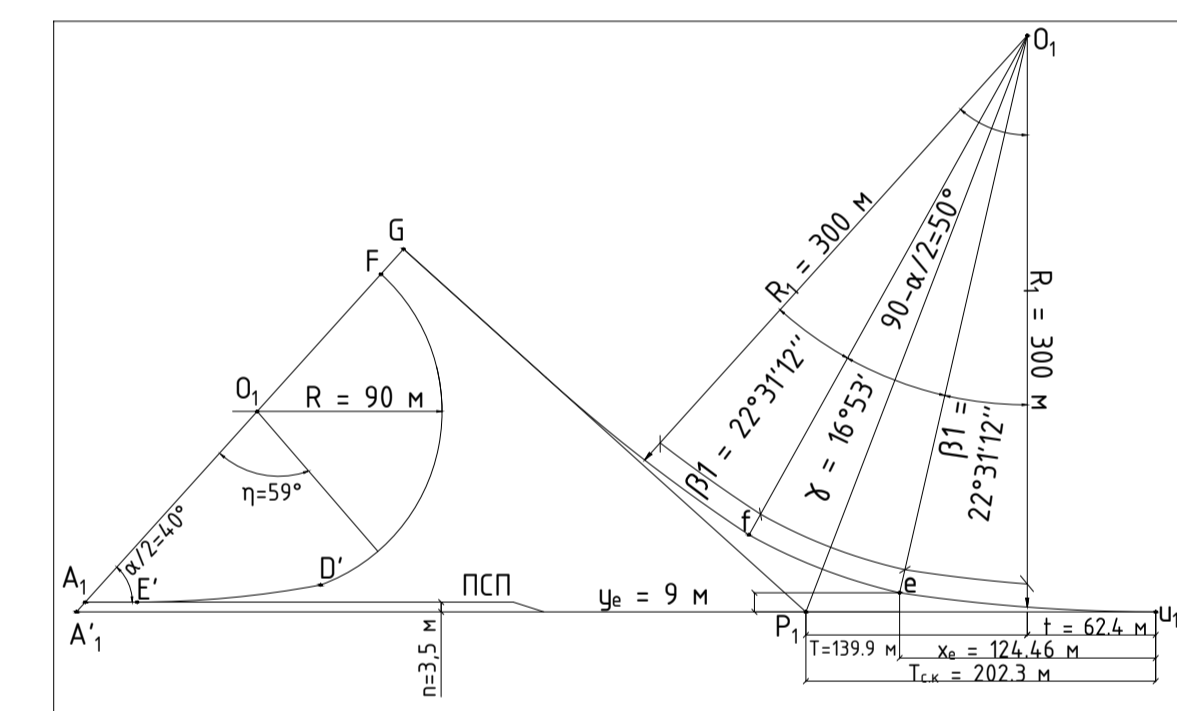

Расчетная схема ЛПО II и ЛПО IV

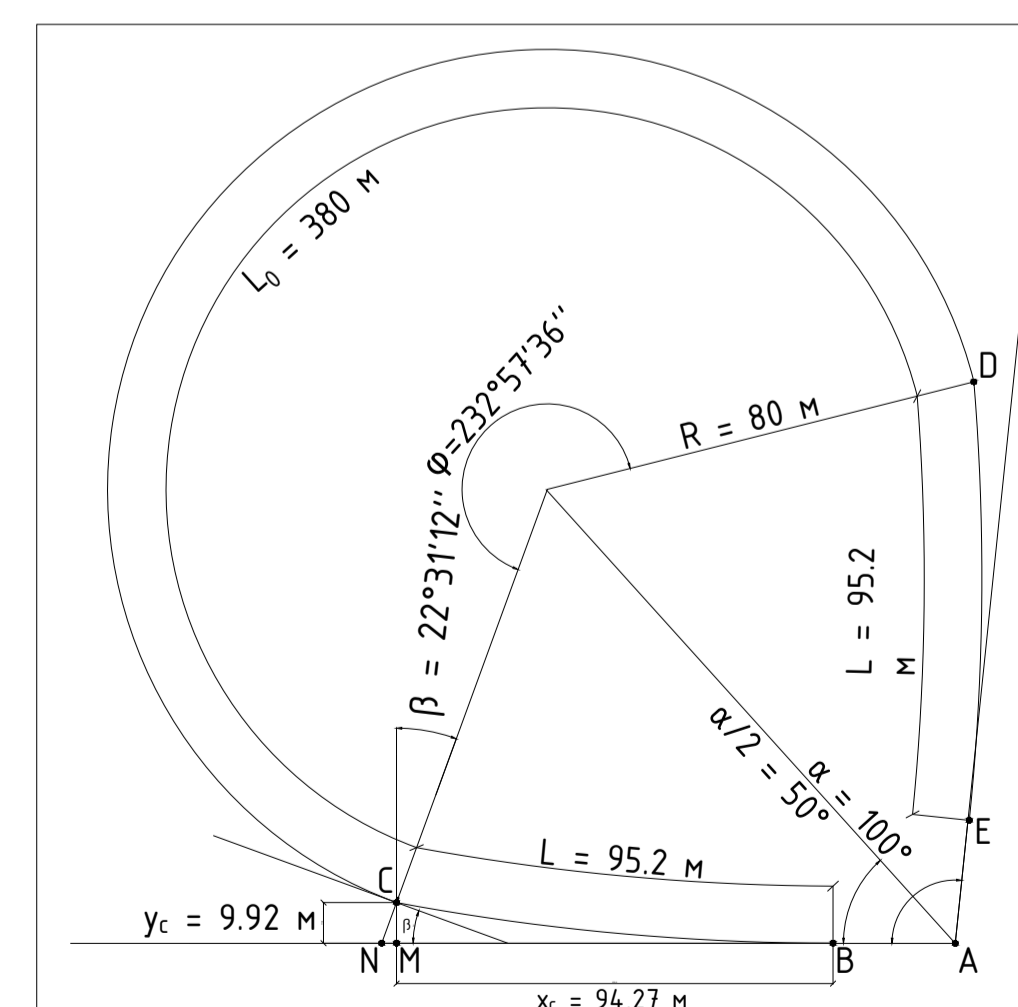

Расчетная схема ППО II и ППО IV

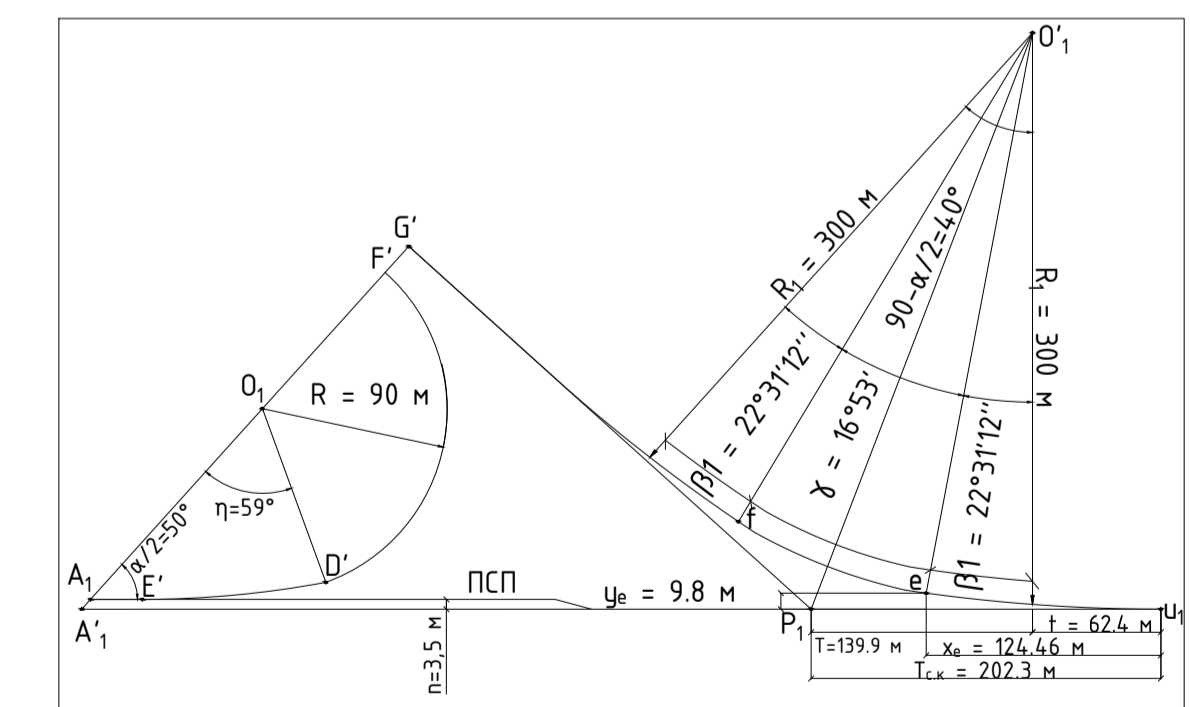

Лист № 1
Лист № 2
Лист № 3
Лист № 4
Лист № 5
Лист № 6
Лист № 7
Лист № 8
Лист № 9
Лист № 10
Лист № 11
Лист № 12

КП ОПТР 11. 08.03.01. 191P12. САД. 0819053. 2022.				Стадия	Масса	Масштаб
Изм	Лист	№ док.	Подп.	Дата	Проектирование транспортной развязки типа "Клеверный лист"	
Давков	Антоненко	Н.А.			КР	
Разроб.	Некалина	Л.А.			Лист	Листов
Проб.	Вандов	А.В.			План транспортной развязки типа "Клеверный лист", схема путевода, продольные профили ЛПО1 и ЛПО2	
Н.контр.					РИ(Ф)Московского политехнического университета	
Утв.					Копировал Формат А1	